


- PAVIMENTAZIONI ESTERNE**
- PAVIMENTAZIONE IN CONGLOMERATO BITUMINOSO COLORATO.
 - PAVIMENTO ANTITRAUMA COLATO IN OPERA
 - MASSELLI GRIGLIATI PER PAVIMENTAZIONI ERBOSE CARRABILI DI CALCESTRUZZO VIBROCOMPRESSO AUTOBLOCCANTI, SPESORE MEDIO FINO A 8 CM, COLORE GRIGIO, SU IDONEO SOTTOFONDO IN PIETRISCETTO.
- OPERE A VERDE**
- TAPPETO ERBOSO
 - ESSENZE ARBOREE ESISTENTI


 CITTÀ METROPOLITANA
 DI NAPOLI


immagiNA | Napoli Metropoli 2019/21
una città metropolitana, 92 comuni

COMUNE DI TUFINO
 Provincia di Napoli

SCUOLA NEL RIONE GESCAL
 (ambito di intervento: Funzionalizzazione, qualificazione, messa in sicurezza e potenziamento della dotazione infrastrutturale dei sistemi di sviluppo)

PROGETTO ESECUTIVO
 Realizzazione della recinzione e della sistemazione esterna per la messa in sicurezza della scuola nel Rione Gescal

PLANIMETRIA GENERALE DI PROGETTO Sc 1:100

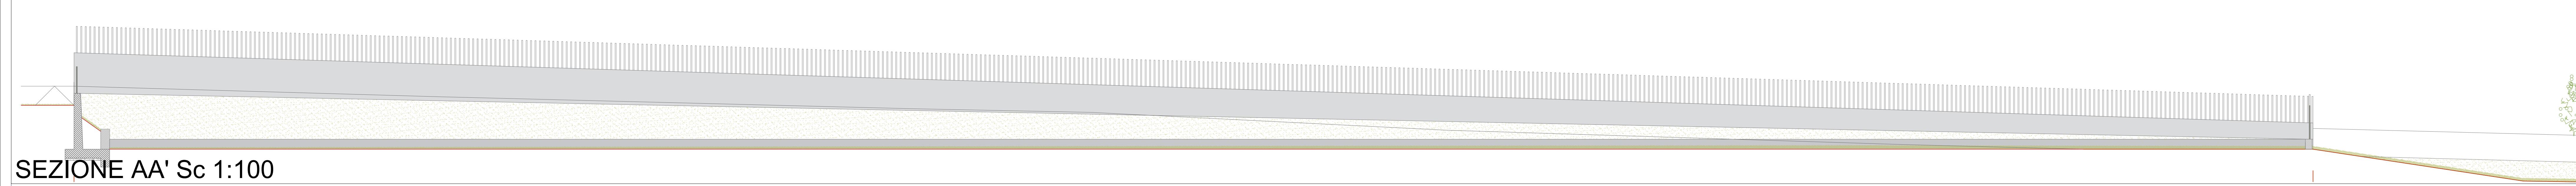

SEZIONE AA' Sc 1:100

Ottobre 2020	UBICAZIONE DEGLI INTERVENTI E PARTICOLARI COSTRUTTIVI	Tav T02
--------------	---	---------